

ROOM PLAN


SCALE=1:90

C1g^{type} 2Bedrooms

Exclusively Owned Area

94.62㎡

- Balcony Area / 15.75㎡(TBD)
- Private Garden Area / 34.95㎡(104)(TBD)

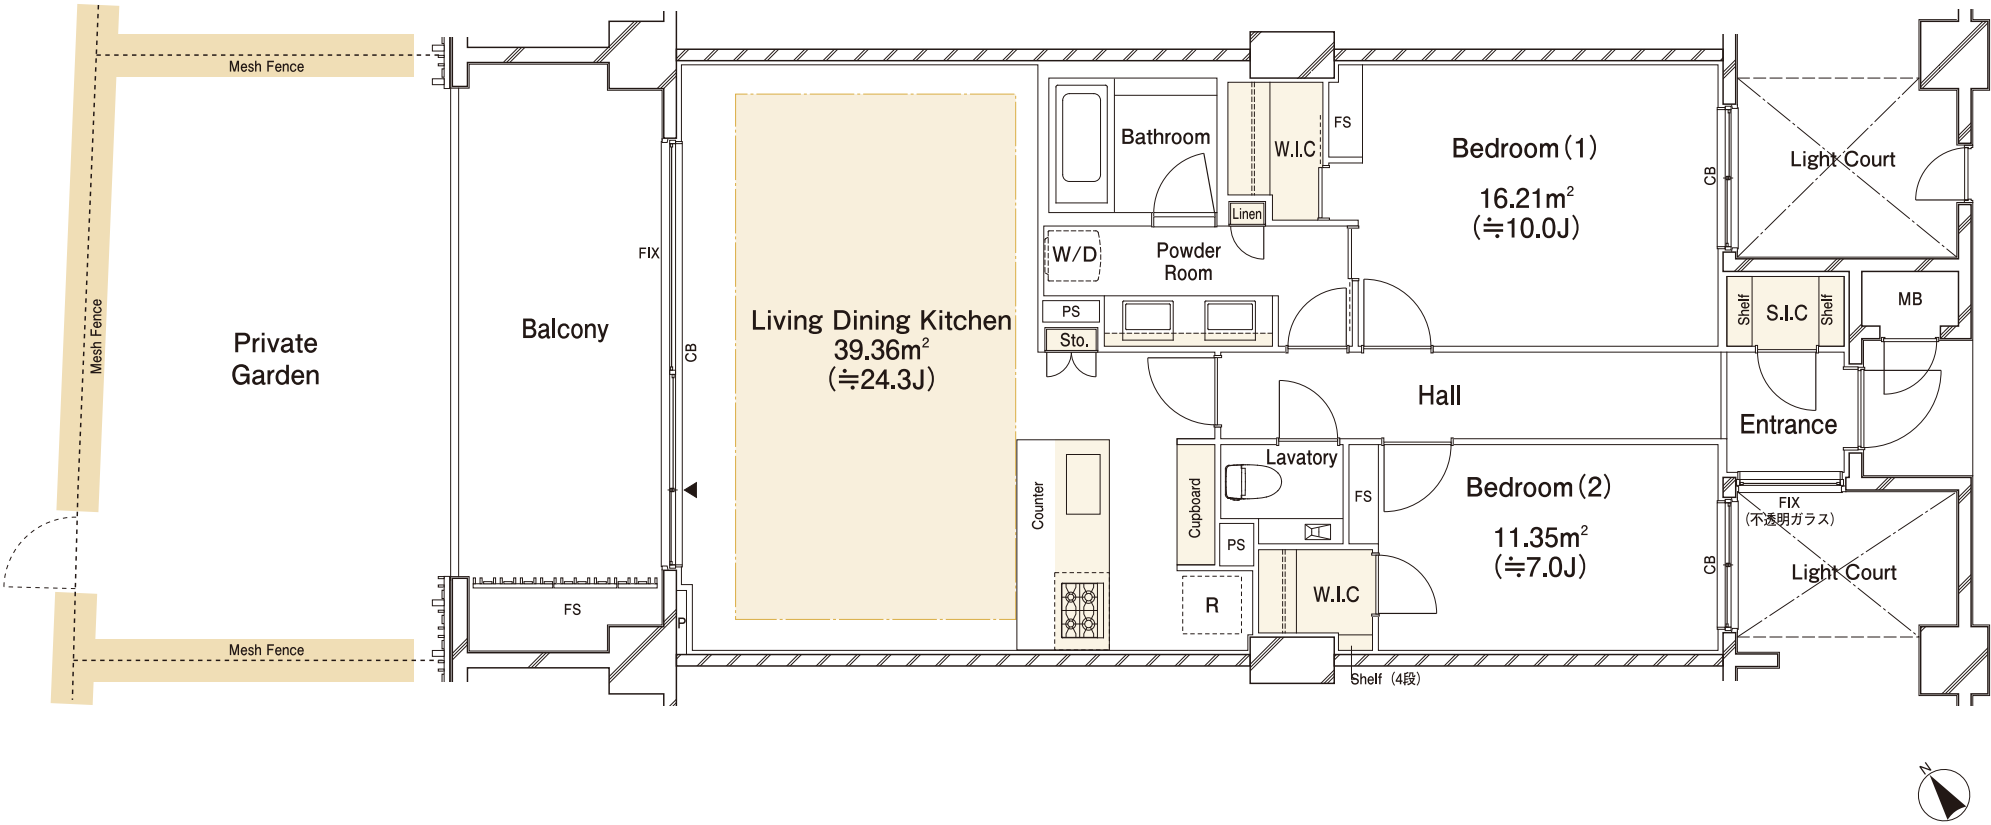

[凡例：C1gタイプ]

略式凡例 W.I.C/ウォークインクローゼット S.I.C/シューズインクローゼット Sto./ストレージ R/冷蔵庫置場 W/D/乾燥機付洗濯機置場 PS/パイプスペース MB/メーターボックス FS/ファミリティスペース 床暖房範囲 収納範囲

※畳数換算は壁芯面積は1畳当たり1.62㎡とし算出し、小数点第2位以下を切り捨てとしました。

※掲載の間取図は、図面を基に描き起こしたもので実際とは多少異なる場合があります。また、施工上の理由及び改良のため変更することがございます。

※住戸により仕様・形状が異なる場合がございます。