

ROOM PLAN


SCALE=1:90

Exclusively Owned Area

108.36㎡

■ Balcony Area / 16.75㎡ (TBD)

D type 3Bedrooms

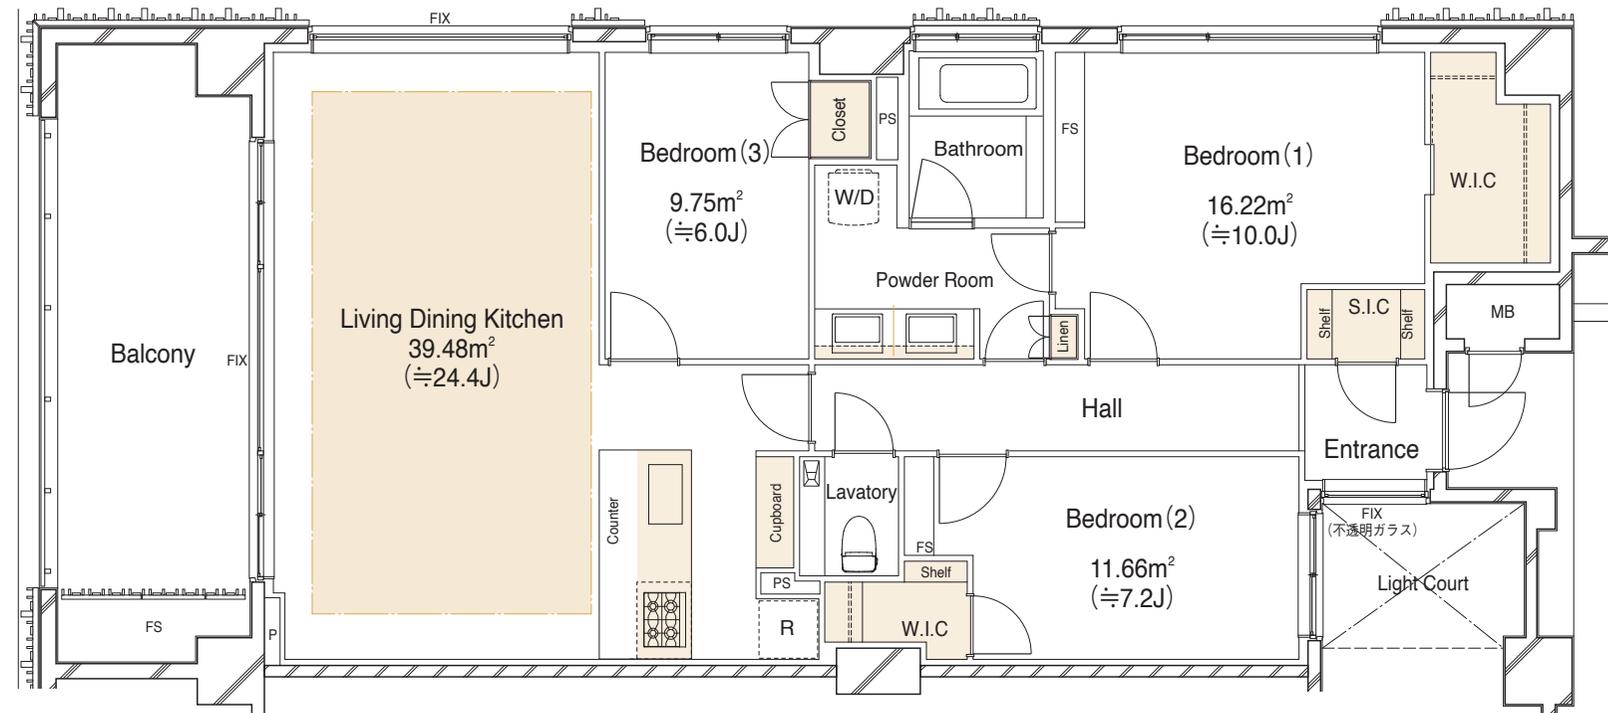

[凡例：Dタイプ]

略式凡例 W.I.C/ウォークインクローゼット S.I.C/シューズインクローゼット R/冷蔵庫置場 W/D/乾燥機付洗濯機置場 PS/パイプスペース MB/メーターボックス 床暖房範囲 収納範囲

※畳数換算は壁芯面積は1畳当たり1.62㎡とし算出し、小数点第2位以下を切り捨てとしました。

※掲載の間取図は、図面を基に描き起こしたもので実際とは多少異なる場合があります。また、施工上の理由及び改良のため変更することがございます。

※住戸により仕様・形状が異なる場合がございます。